



RESUMEN DE SECTORES

SECTOR 1	AUDITORIUM
SECTOR 2	PLAZA PERIFERIA S.S.
SECTOR 3	INGRESO LOBBY ESTADIA, EXHIBICION S.S., CIRA ADJUNTA, BIBLIOTECA, AREA EDUCACIONAL.
SECTOR 4	SEGURIDAD, VESIDORES, ADMINISTRACION, EXHIBICION.
SECTOR 5	PLAZA, PARQUEO DE BIUSES.
SECTOR 6	PARQUEO DE AUTOS Y BIUSES.

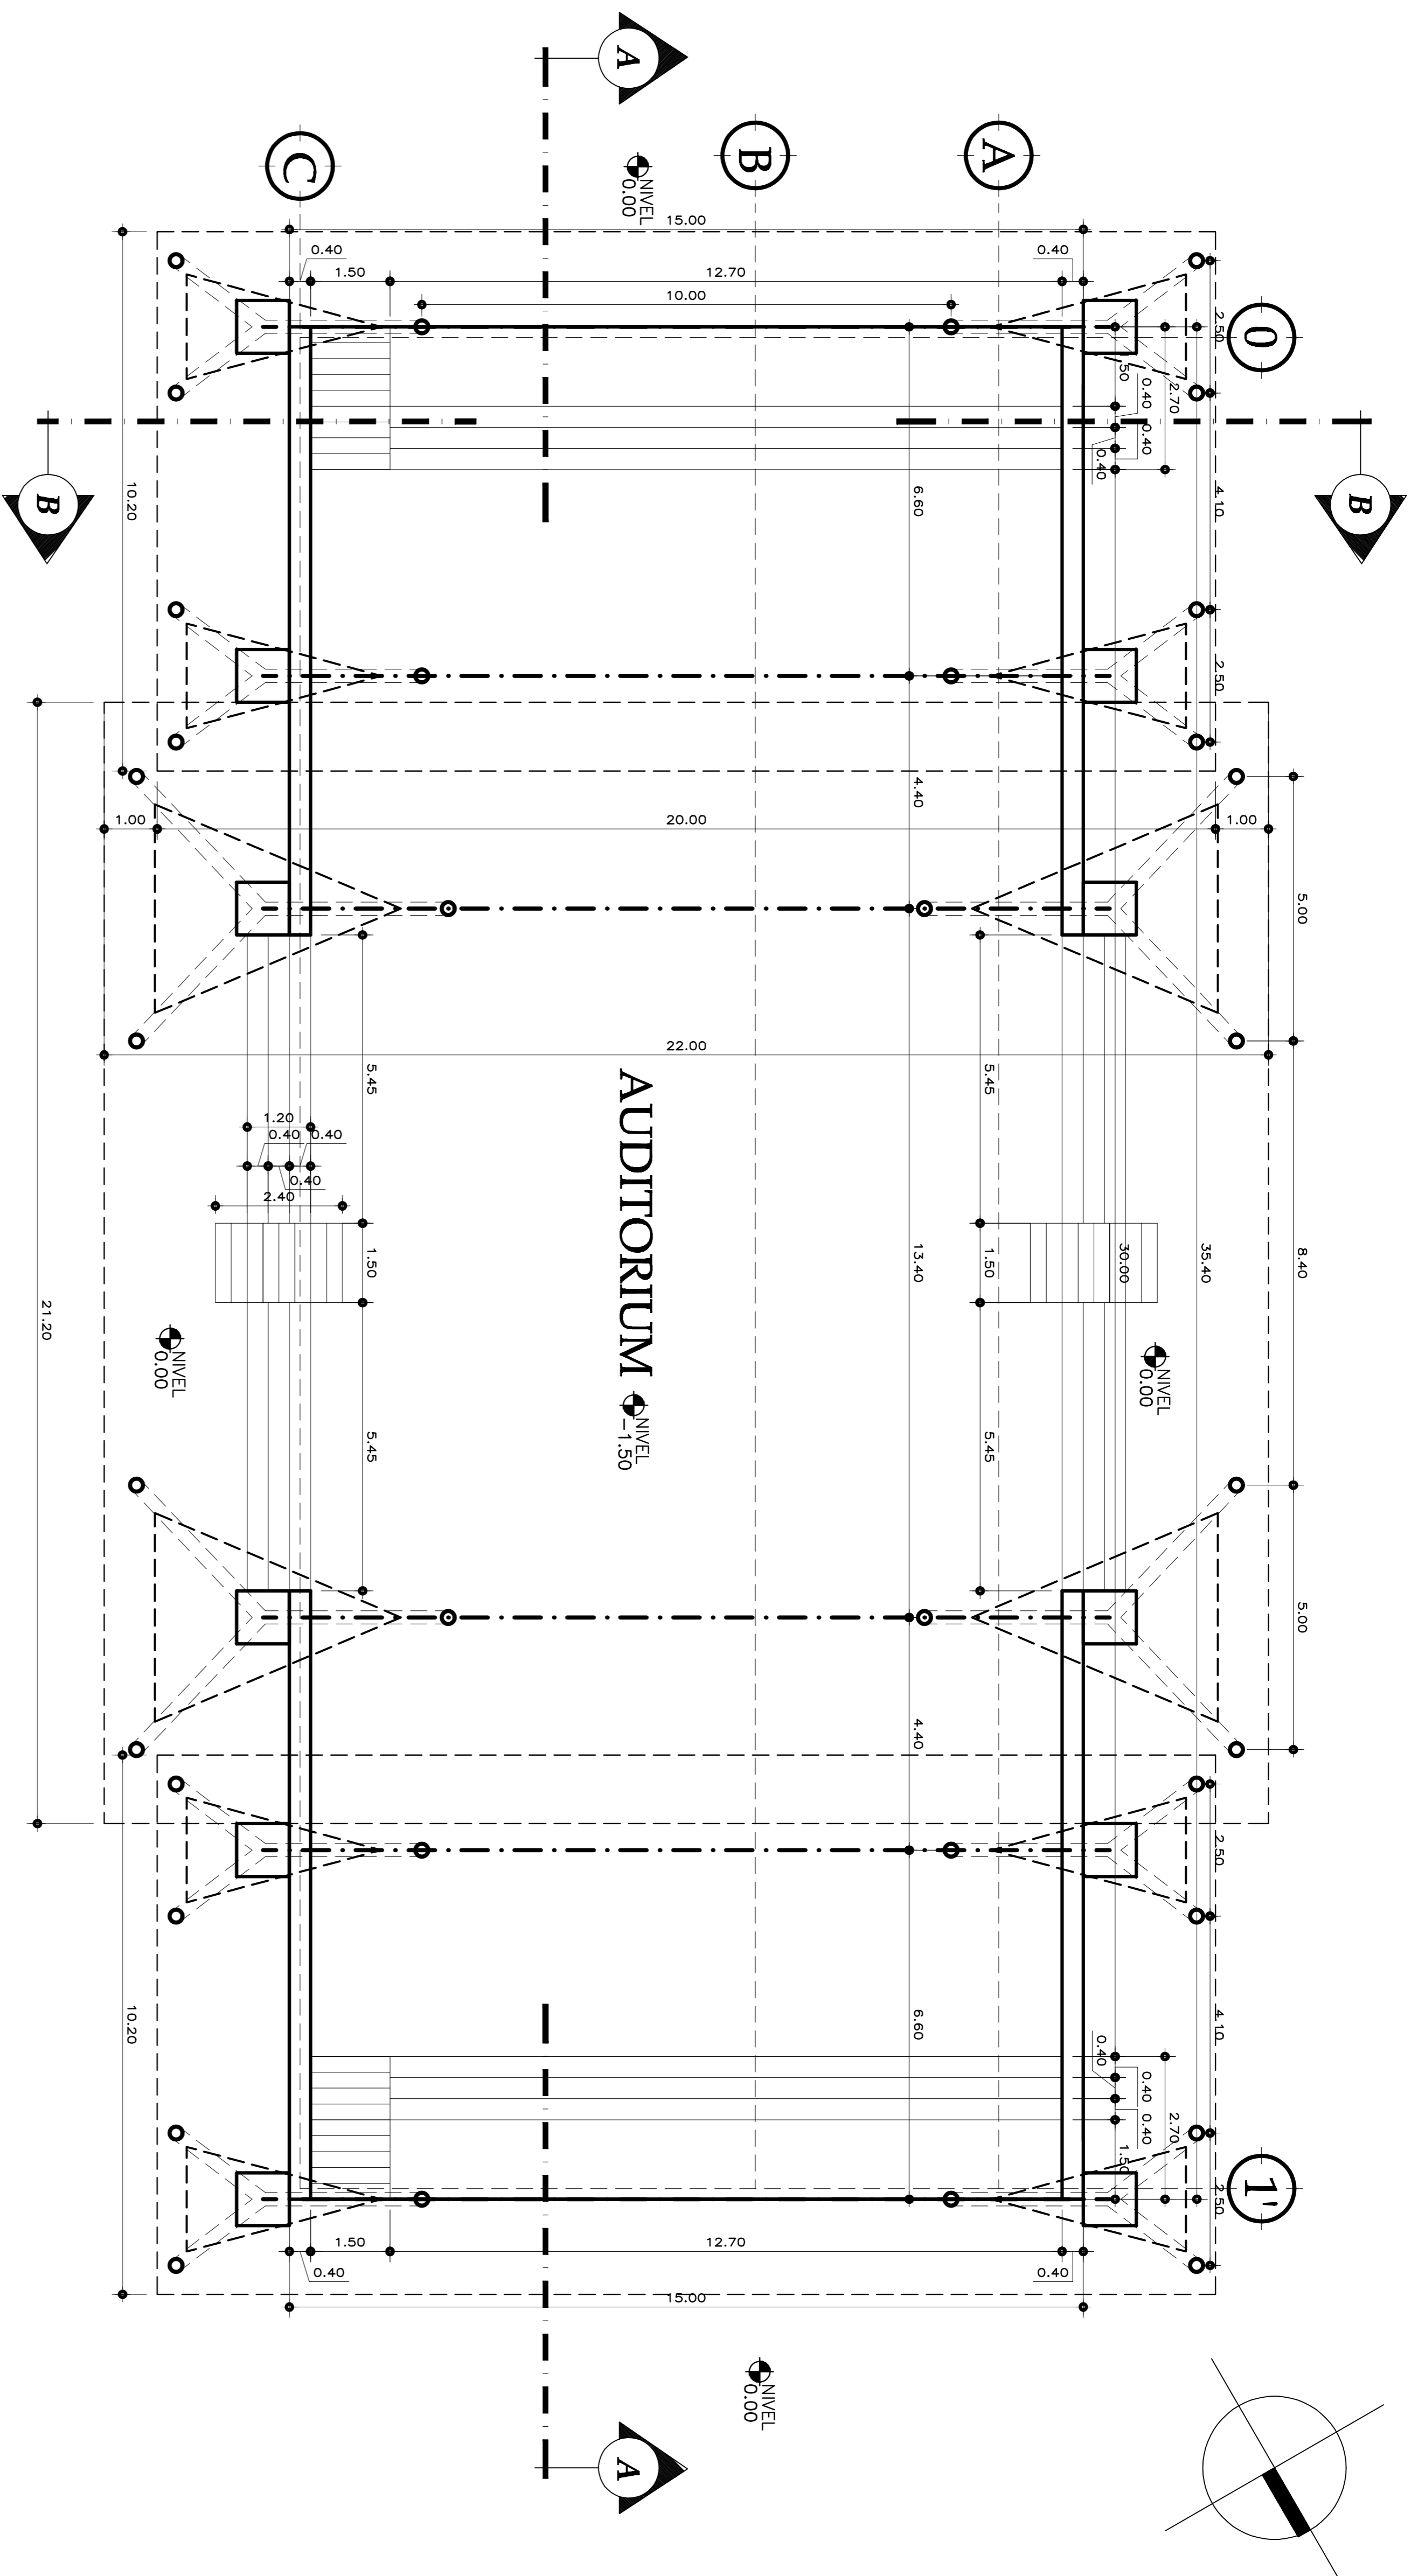

PLANTA AUDITORIUM

COTAS Y NIVELES

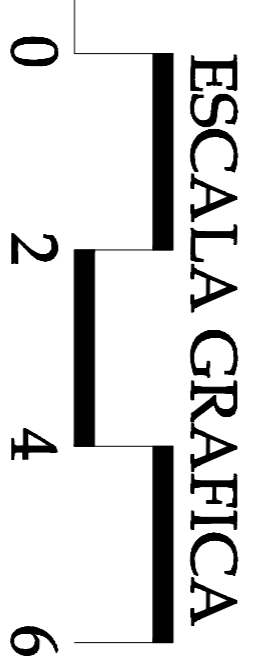


FECHA:	ABRIL 2009
ESCALA:	HOJA No. 1/5